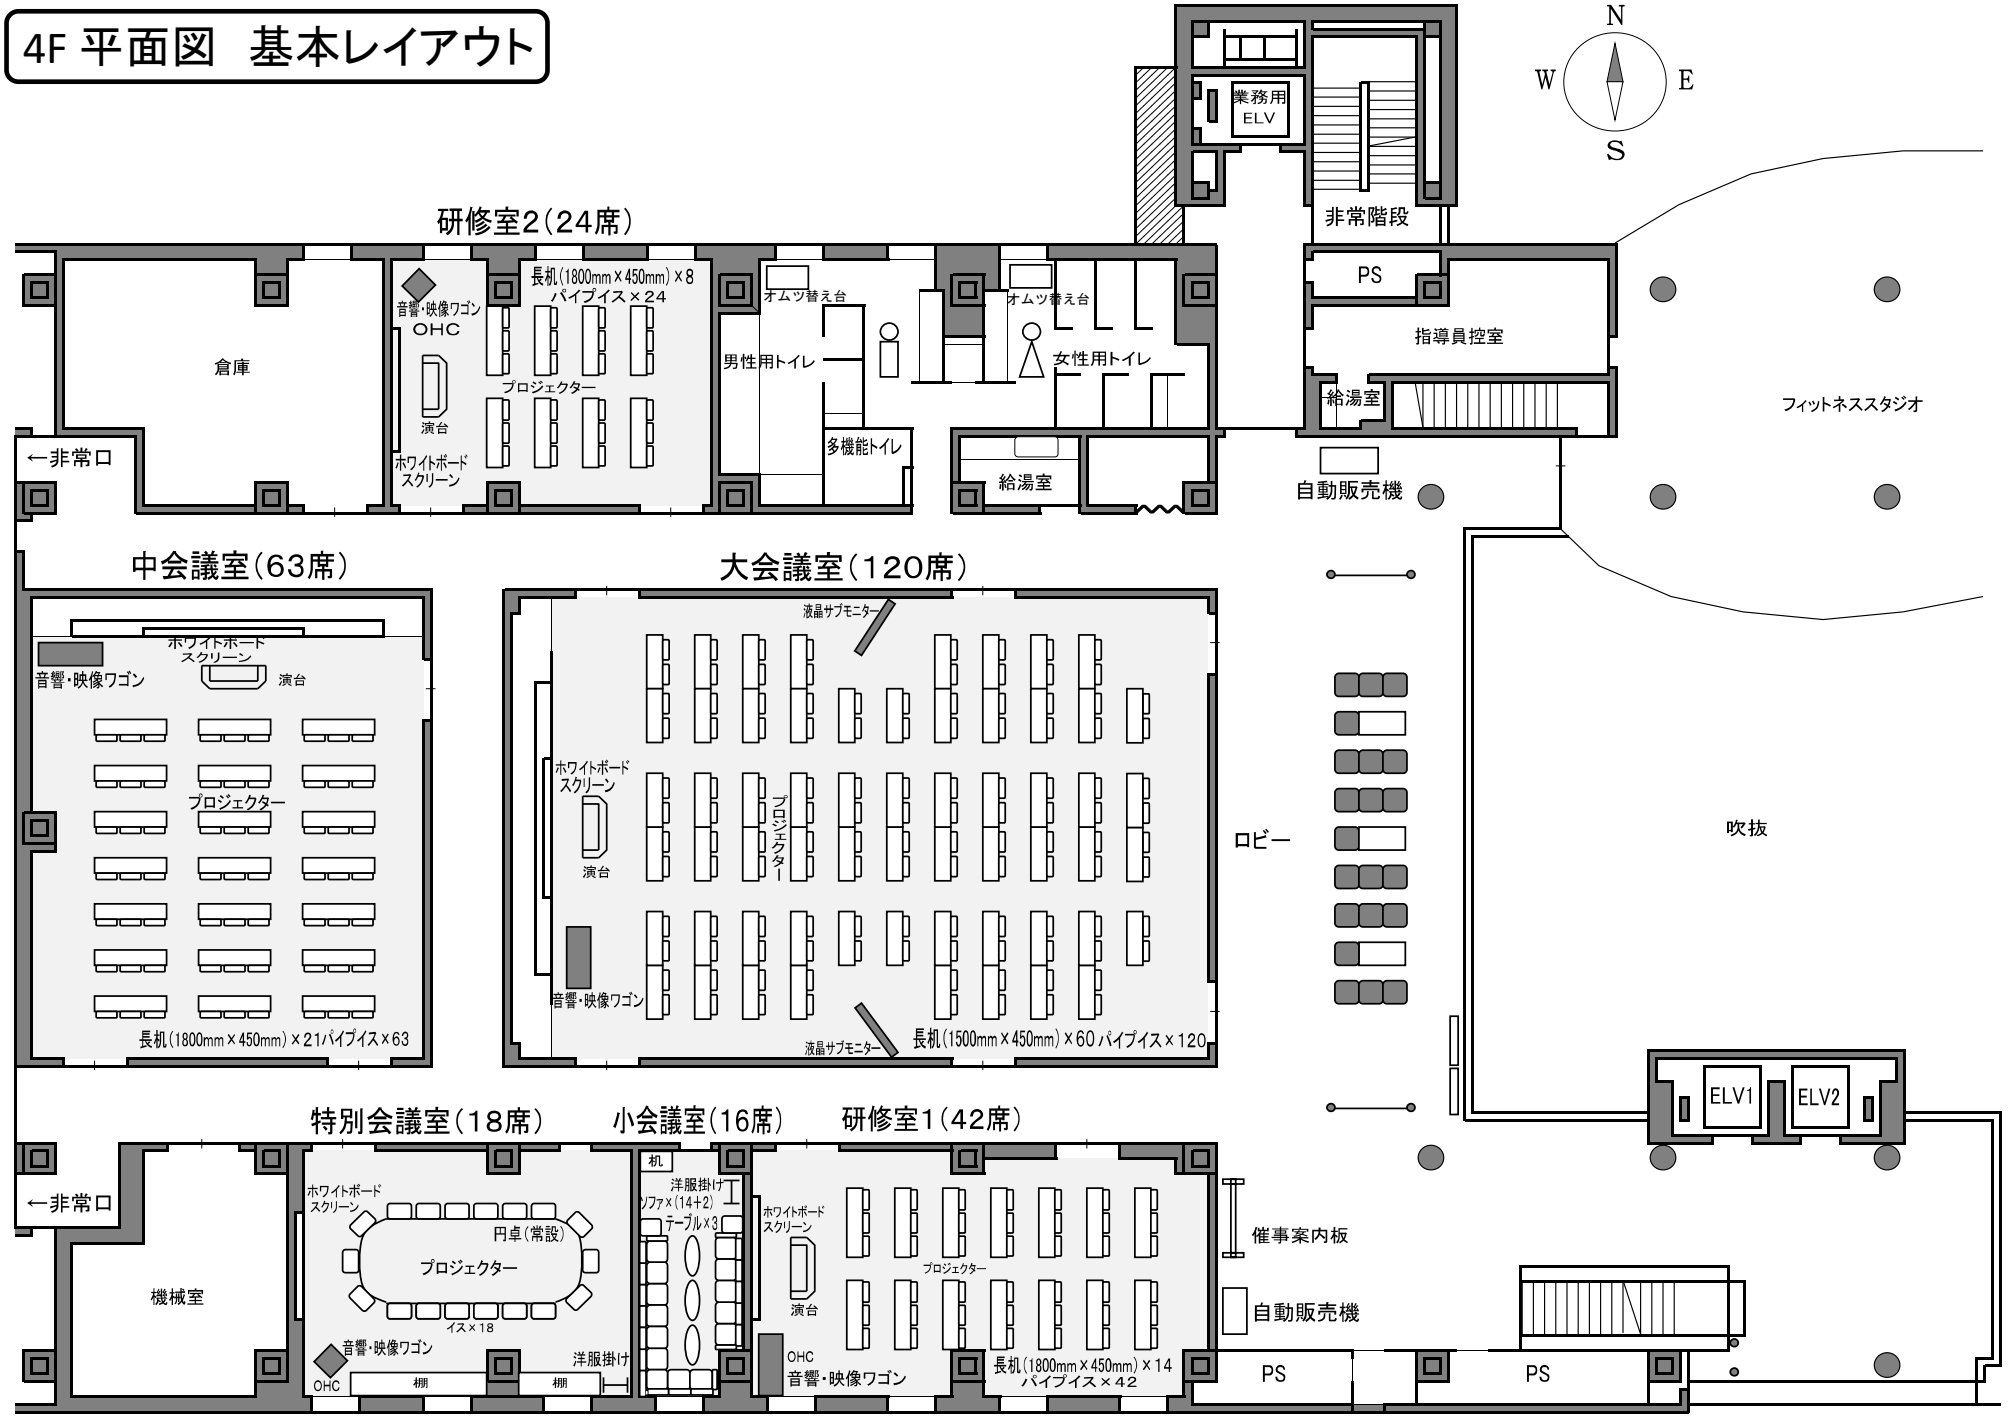4F 平面図　基本レイアウト